


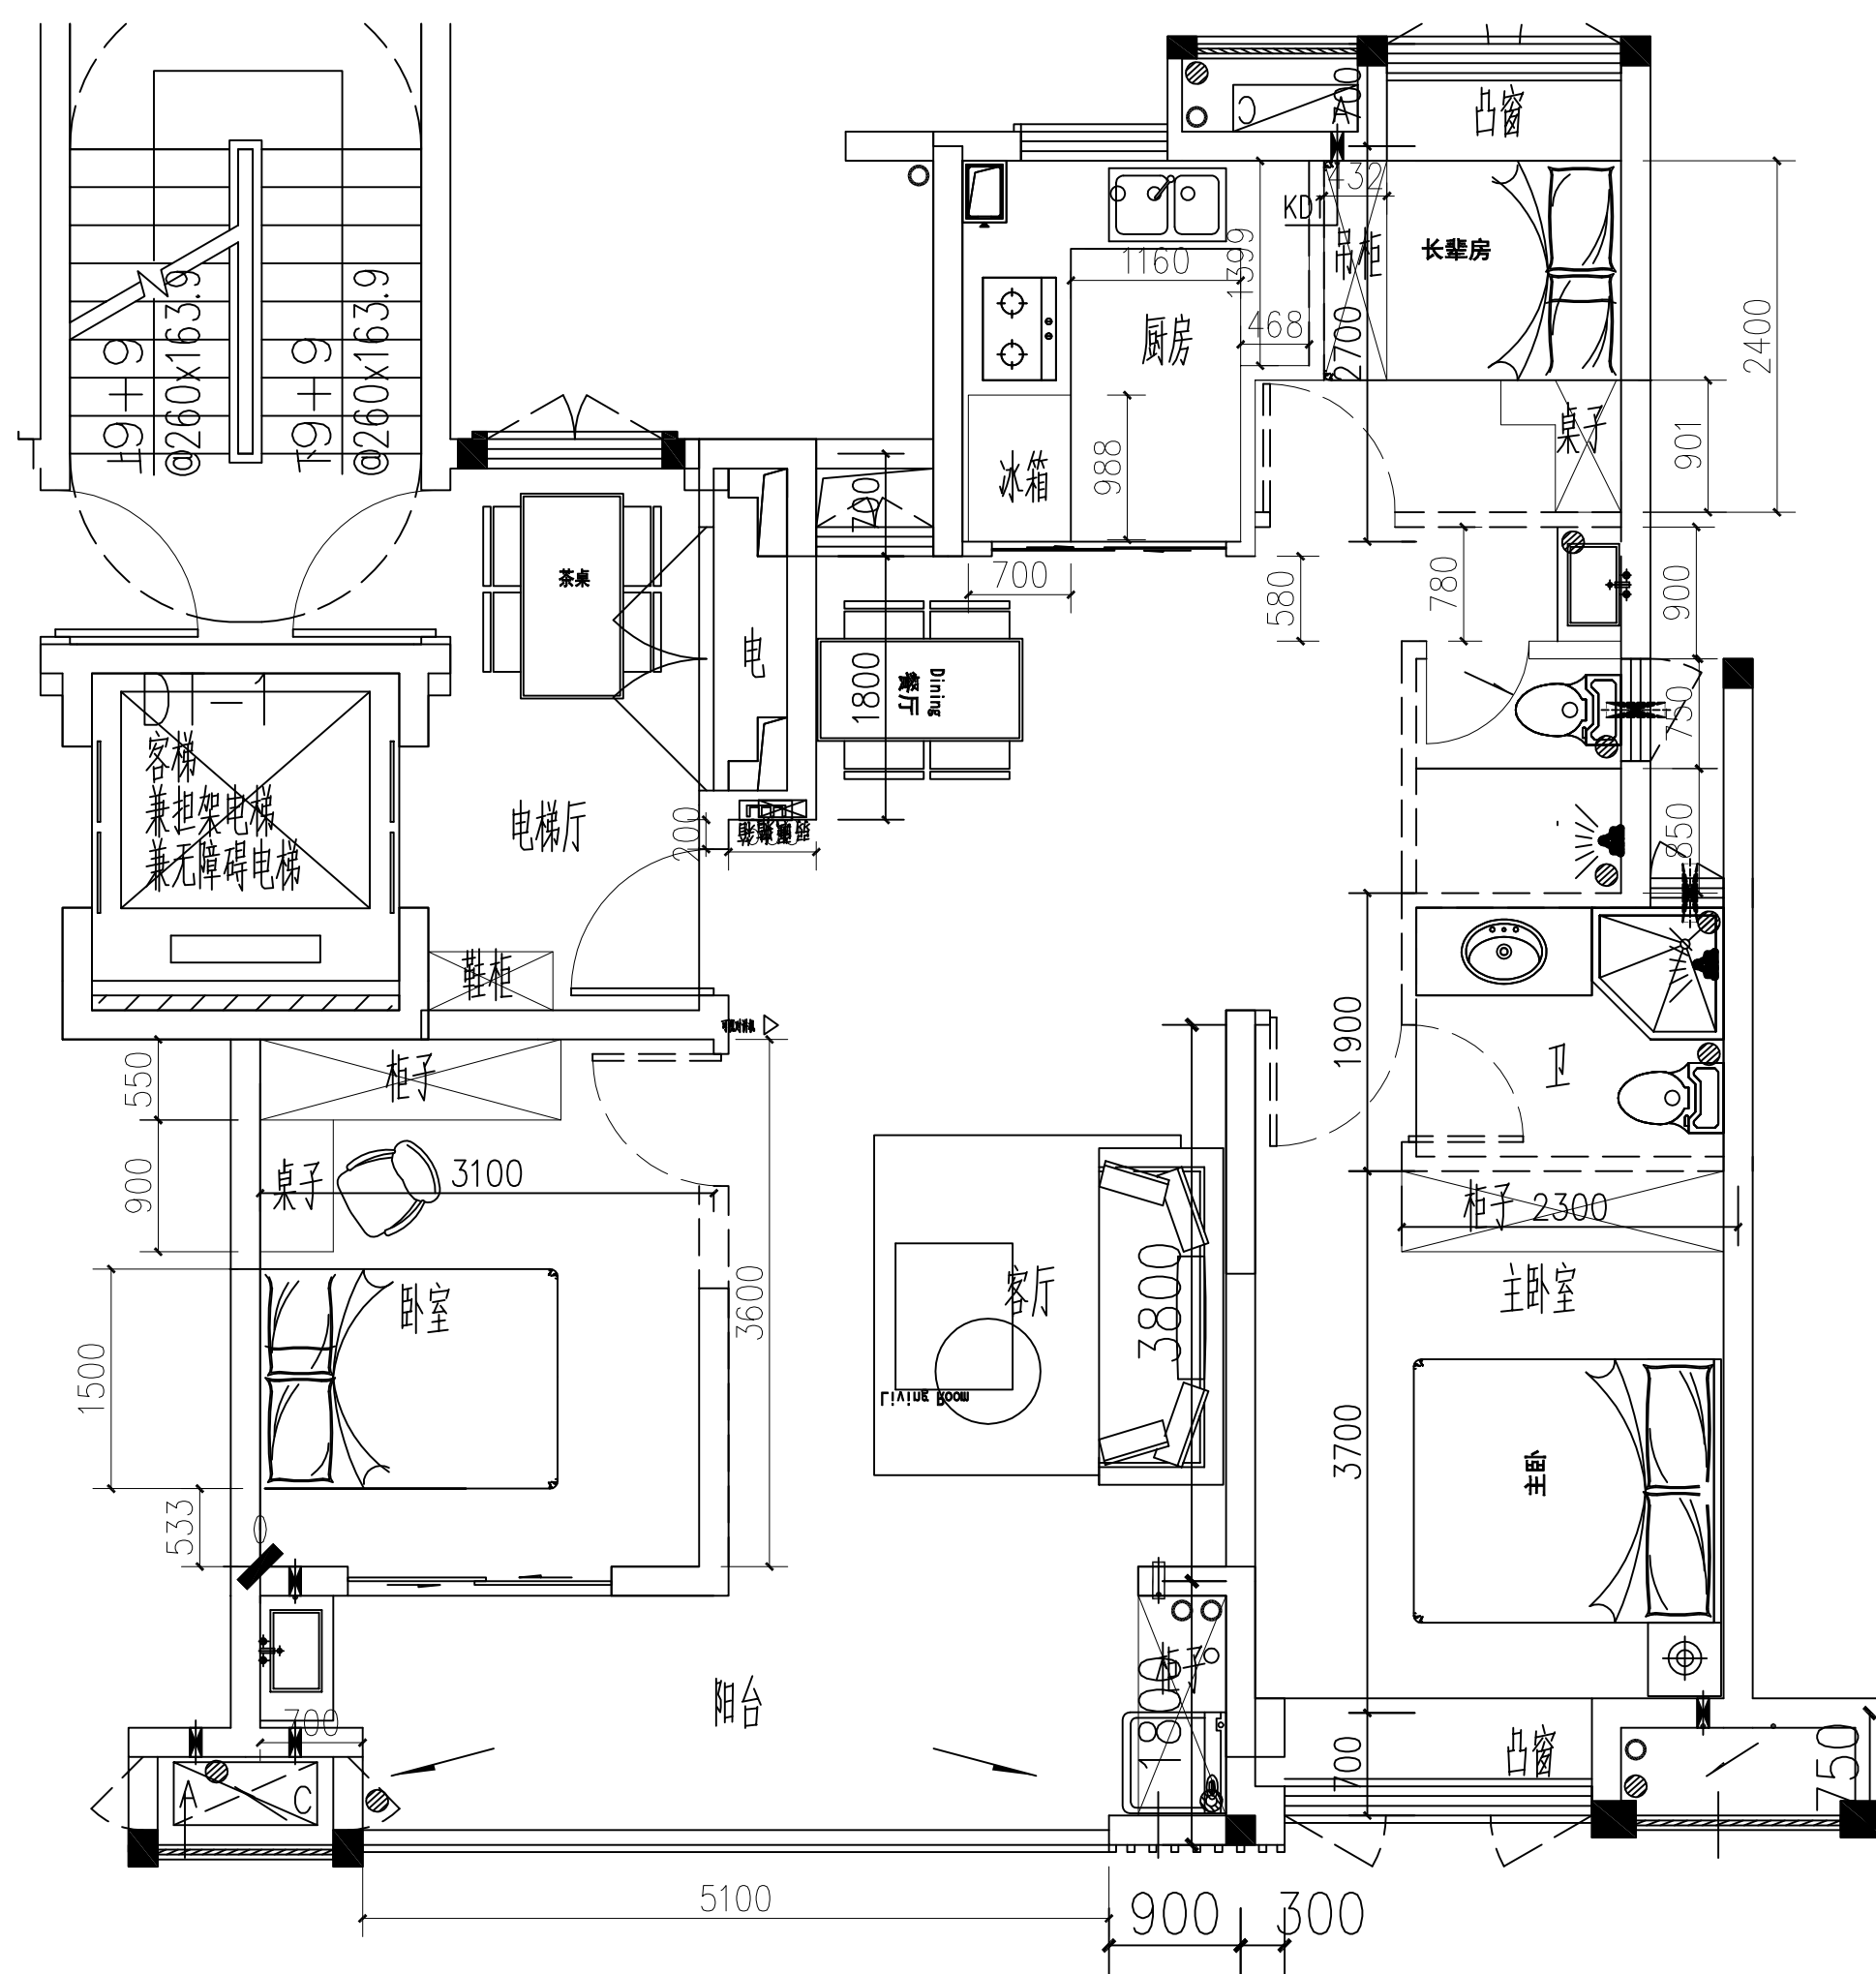

户型放大平面图